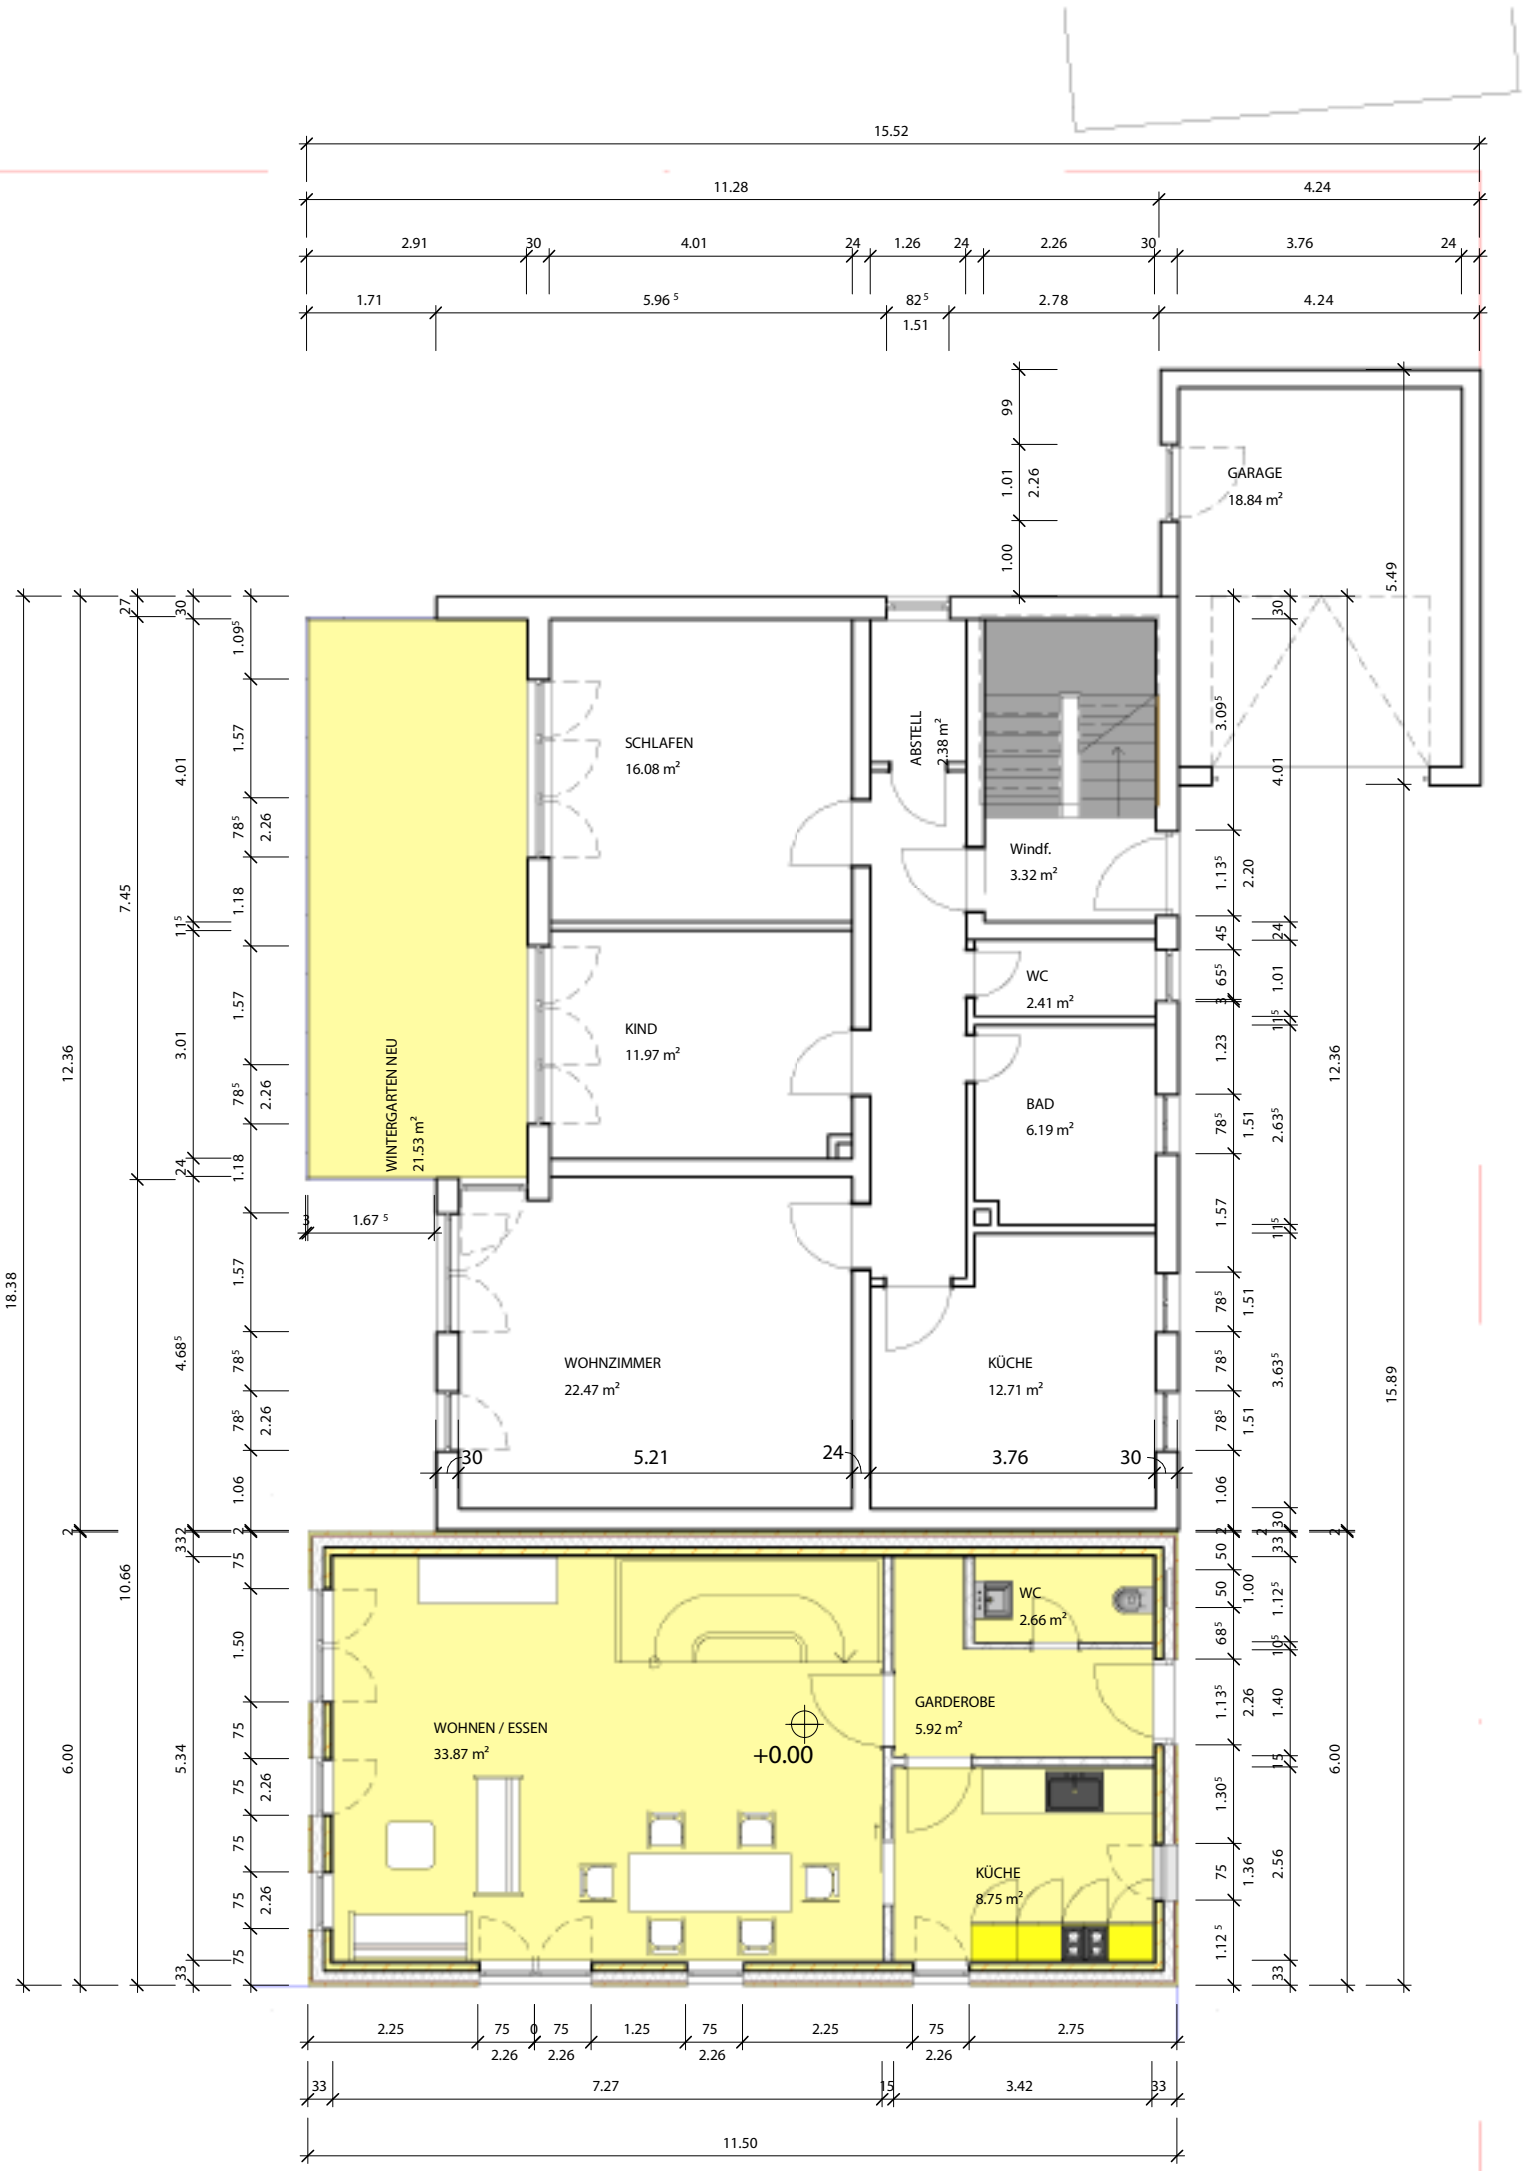


ARCHITEKTURBÜRO UND INGENIEURBÜRO
BLAESIG ARCHITEKTEN GMBH
FRAUNHOFERSTR. 6E, 83043 BAD AIBLING
TEL 08061/495193, FAX 08061/495193-29, INFO@BLAESIG-ARCHITEKTUR.DE