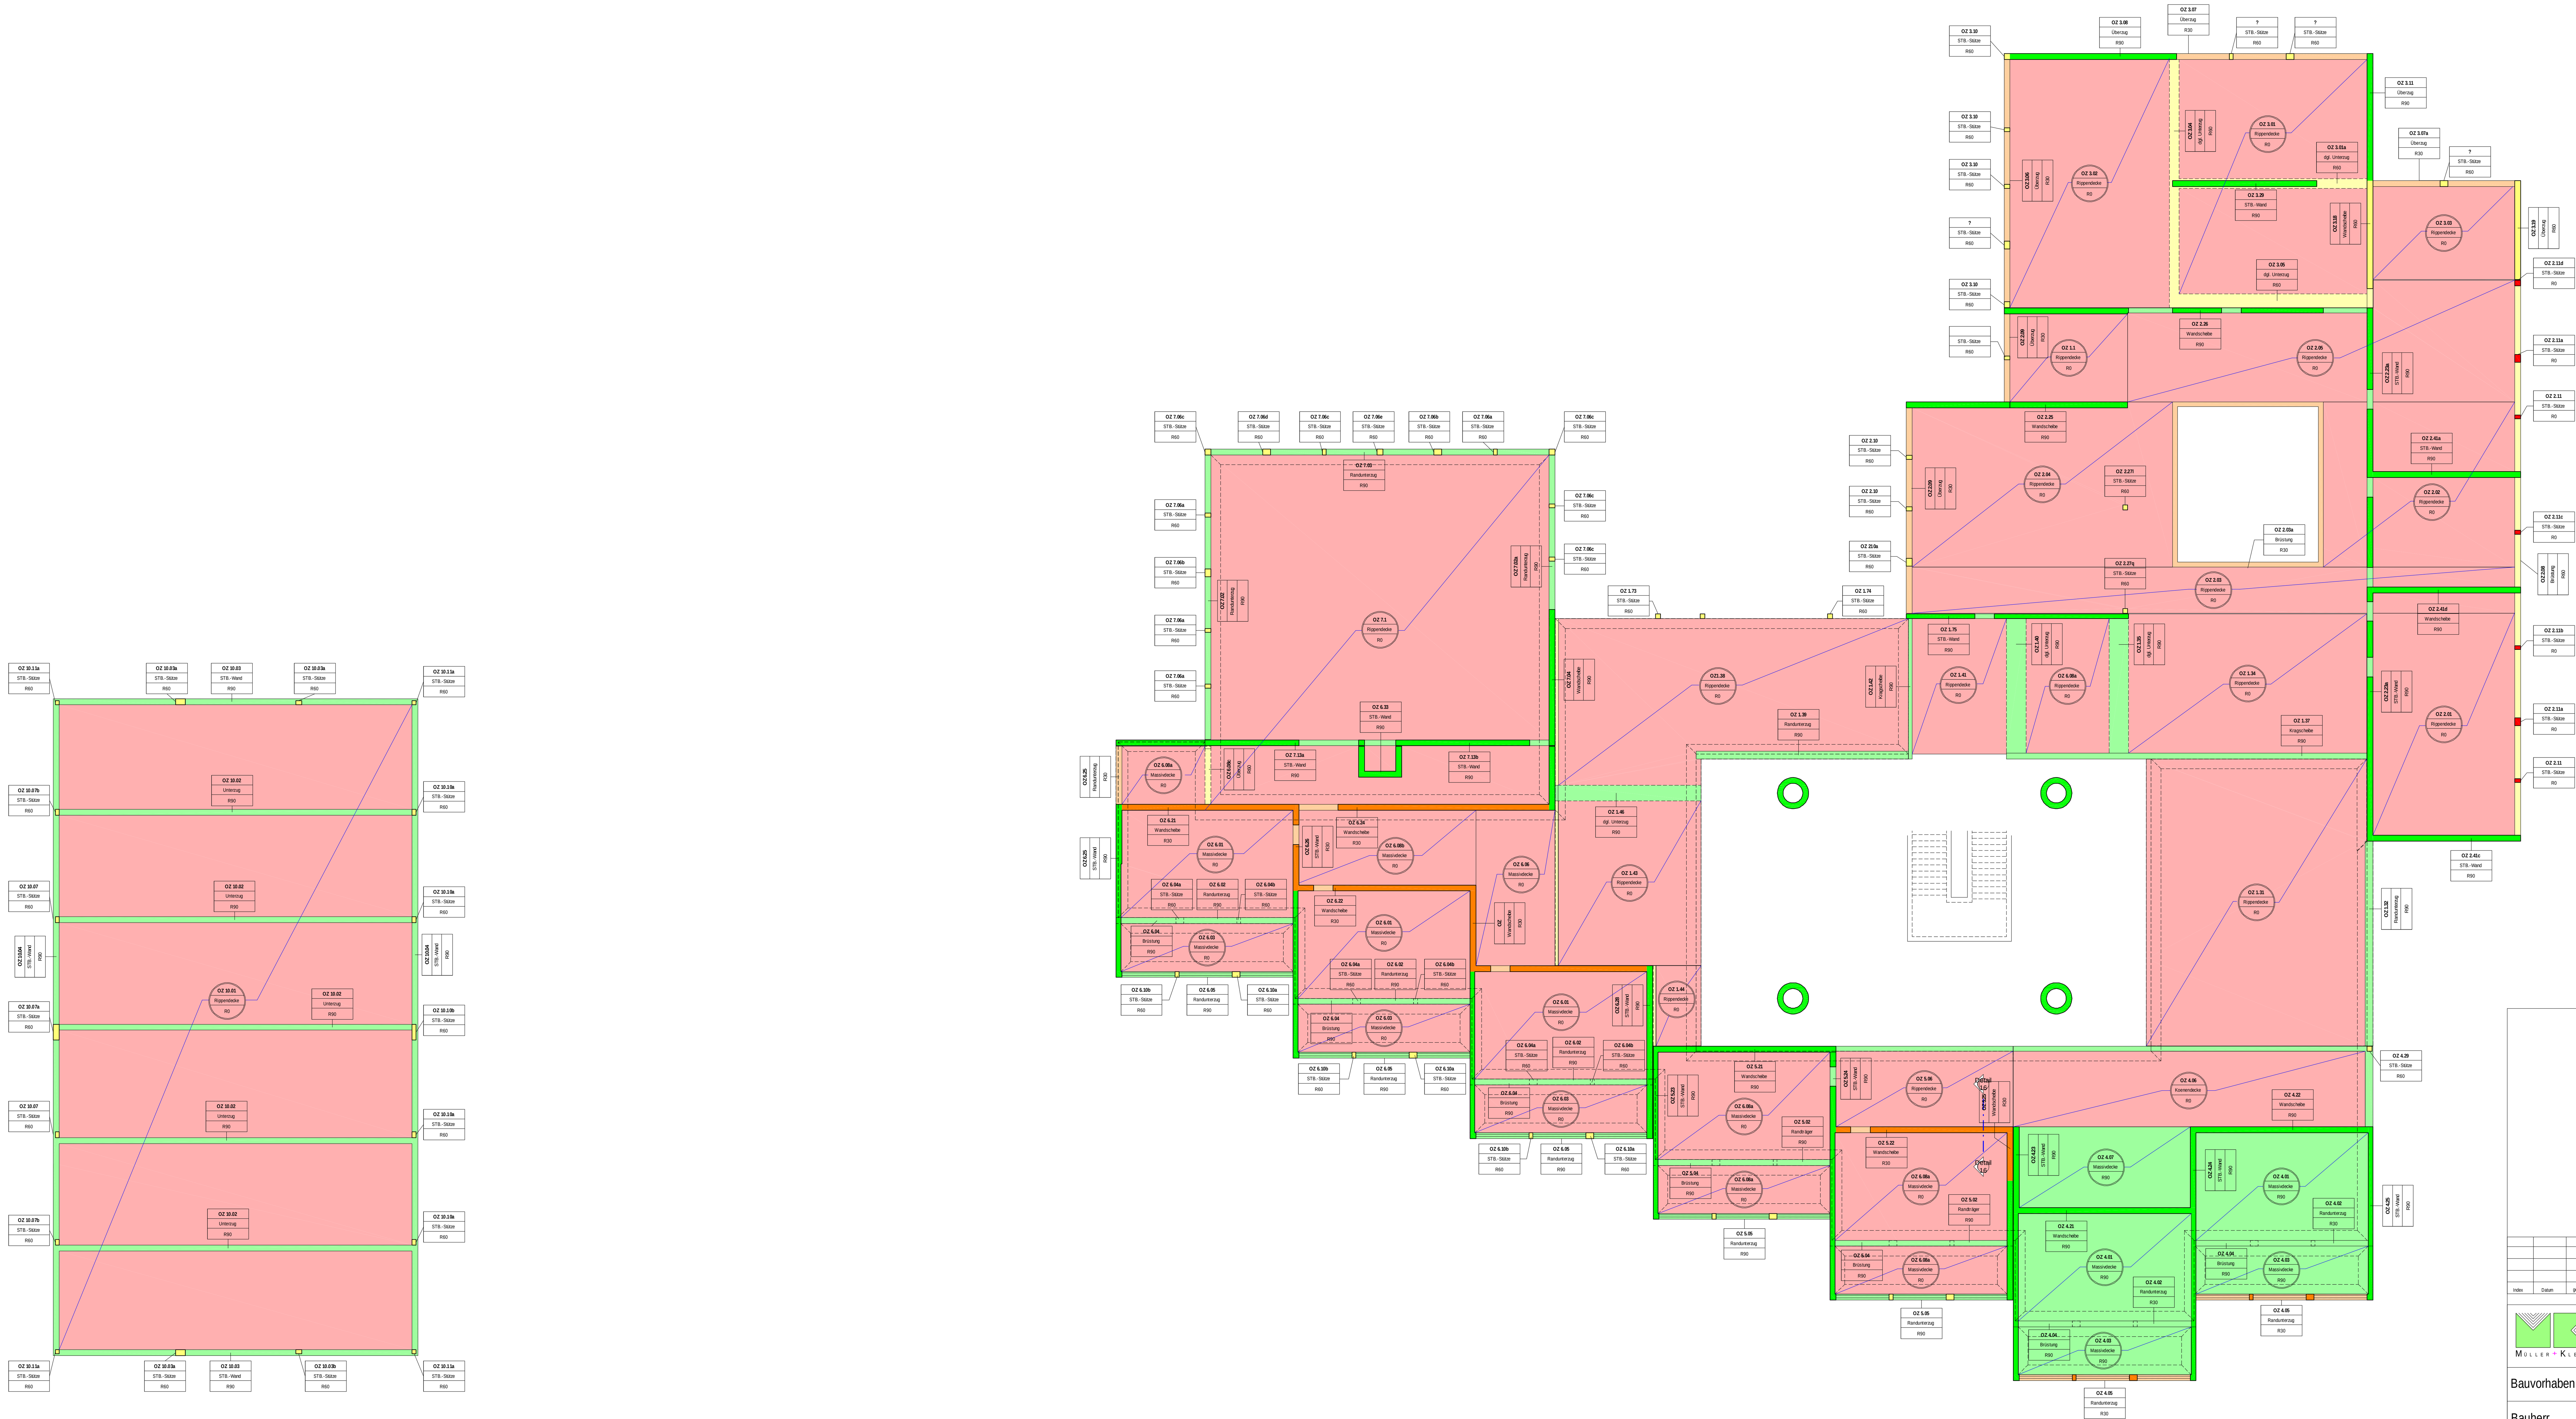

Index	Datum	gez.	Änderungsart

MÜLLER + KLEIN
- Beratende Ingenieure VBI -
Ingenieurbüro für Bauwesen GmbH

Tel. 0761/ 6 11 00 - 0
Fax. / 6 11 00 - 19
Lindenmattenstr. 33a
D-79117 Freiburg
www.muk-fr.de

Bauvorhaben	Brandschutzsanierung Rotteckgymnasium
Bauherr	

PROJEKT-NR.: 111 111

ANSPRECHPARTNER:

STATISCHE BERECHNUNG:
Dipl.-Ing. M.Müller
0761-61100-33
michael.mueller@muk-fr.de

BAUKONSTRUKTION:
Dipl.-Ing. A.Hartung
0761-61164-22
hartung@chp-gmbh.de

BESCHREIBUNG:

PHASE:	Bauabschnitt:	NIVEAU:	PLANART:	PLAN-NR.:	INDEX:
		1.OG			

PHASEN:
V: Vorabzug
P: Prüfexemplar
A: Ausführungsplanung

PLANARTEN:
S: Schalplan
B: Bewehrungsplan
FS: Fertigteilplan (Schalung)
FB: Fertigteilplan (Bewehrung)
M: Metallbauplan
H: Holzbauplan
P: Positionsplan
W: Werkplan

gerechnet:	MM	Datum:	
gezeichnet:	CHP	Plangröße:	A1
geprüft:		Maßstab:	1 : 100